


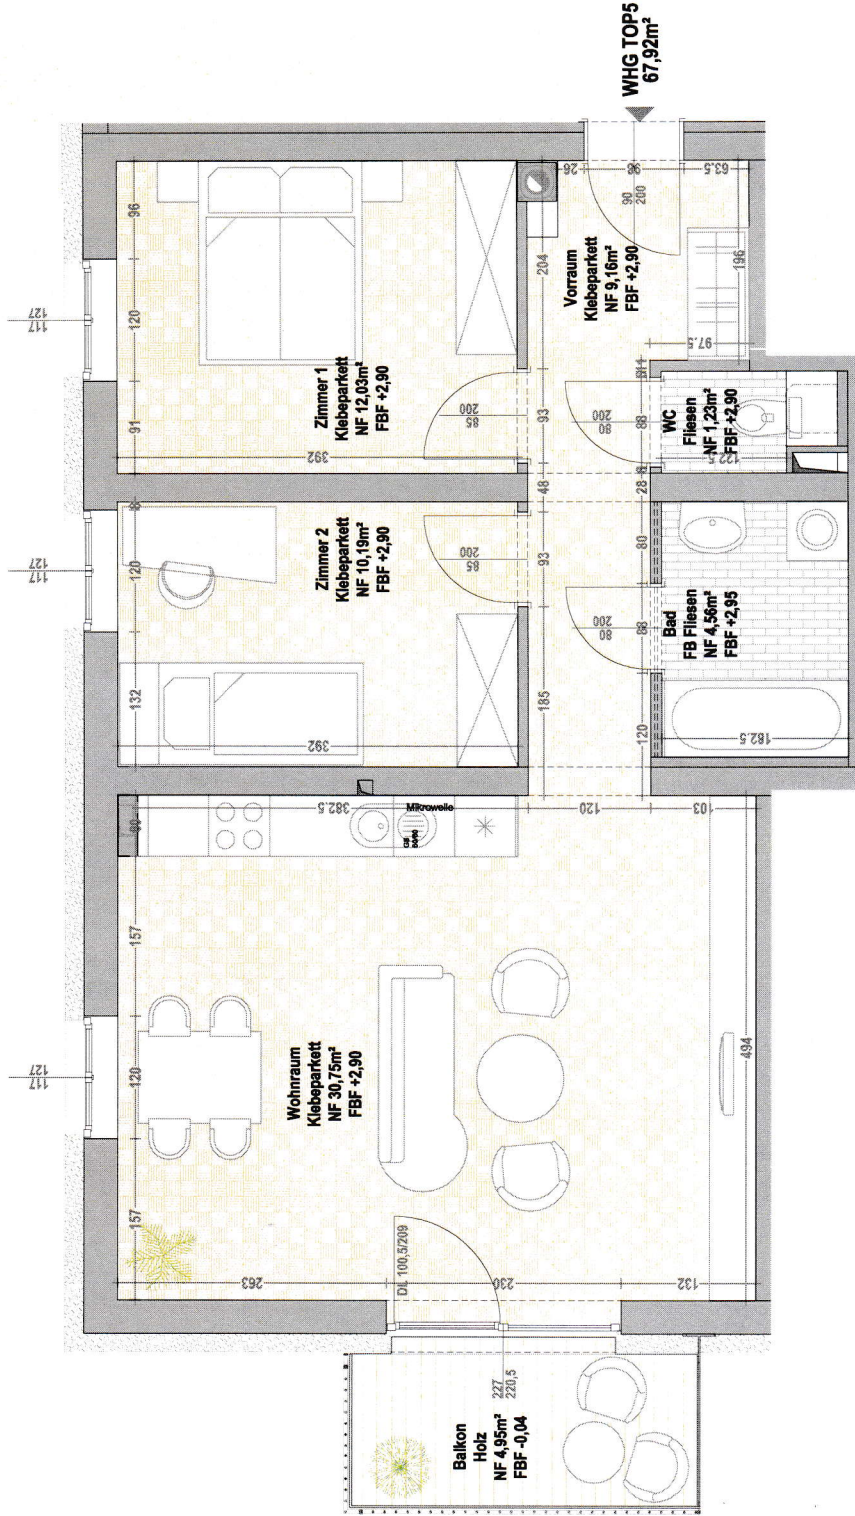

© By Ohnein: Dieser Plan ist gezeichnetes Eigentum des Architekturbüros Ohnein und darf nur mit ausdrücklicher Zustimmung ververvielfältigt oder an Dritte weitergegeben werden. Die missbräuchliche Verwendung wird gerichtlich verfolgt.



Raum	Nutzfläche
Vorraum	9,16m ²
WC	1,23m ²
Bad	4,56m ²
Zimmer 1	12,03m ²
Zimmer 2	10,19m ²
Wohnraum	30,75m ²
Fläche:	67,92m²
Balkon	4,95m ²
Lagerraum	14,63m ²
Carport	✓
Stellplatz im Freien	✓
Spielraum	✓
Abstellr. Fahrrad	✓
Abstellr. Kinderwagen	✓



Wohnung Top 5

Geoschloß	Wohnungsgröße	Maßstab	Datum
Obergeschoß	67,92m²	M 1:50	18.04.2013

